


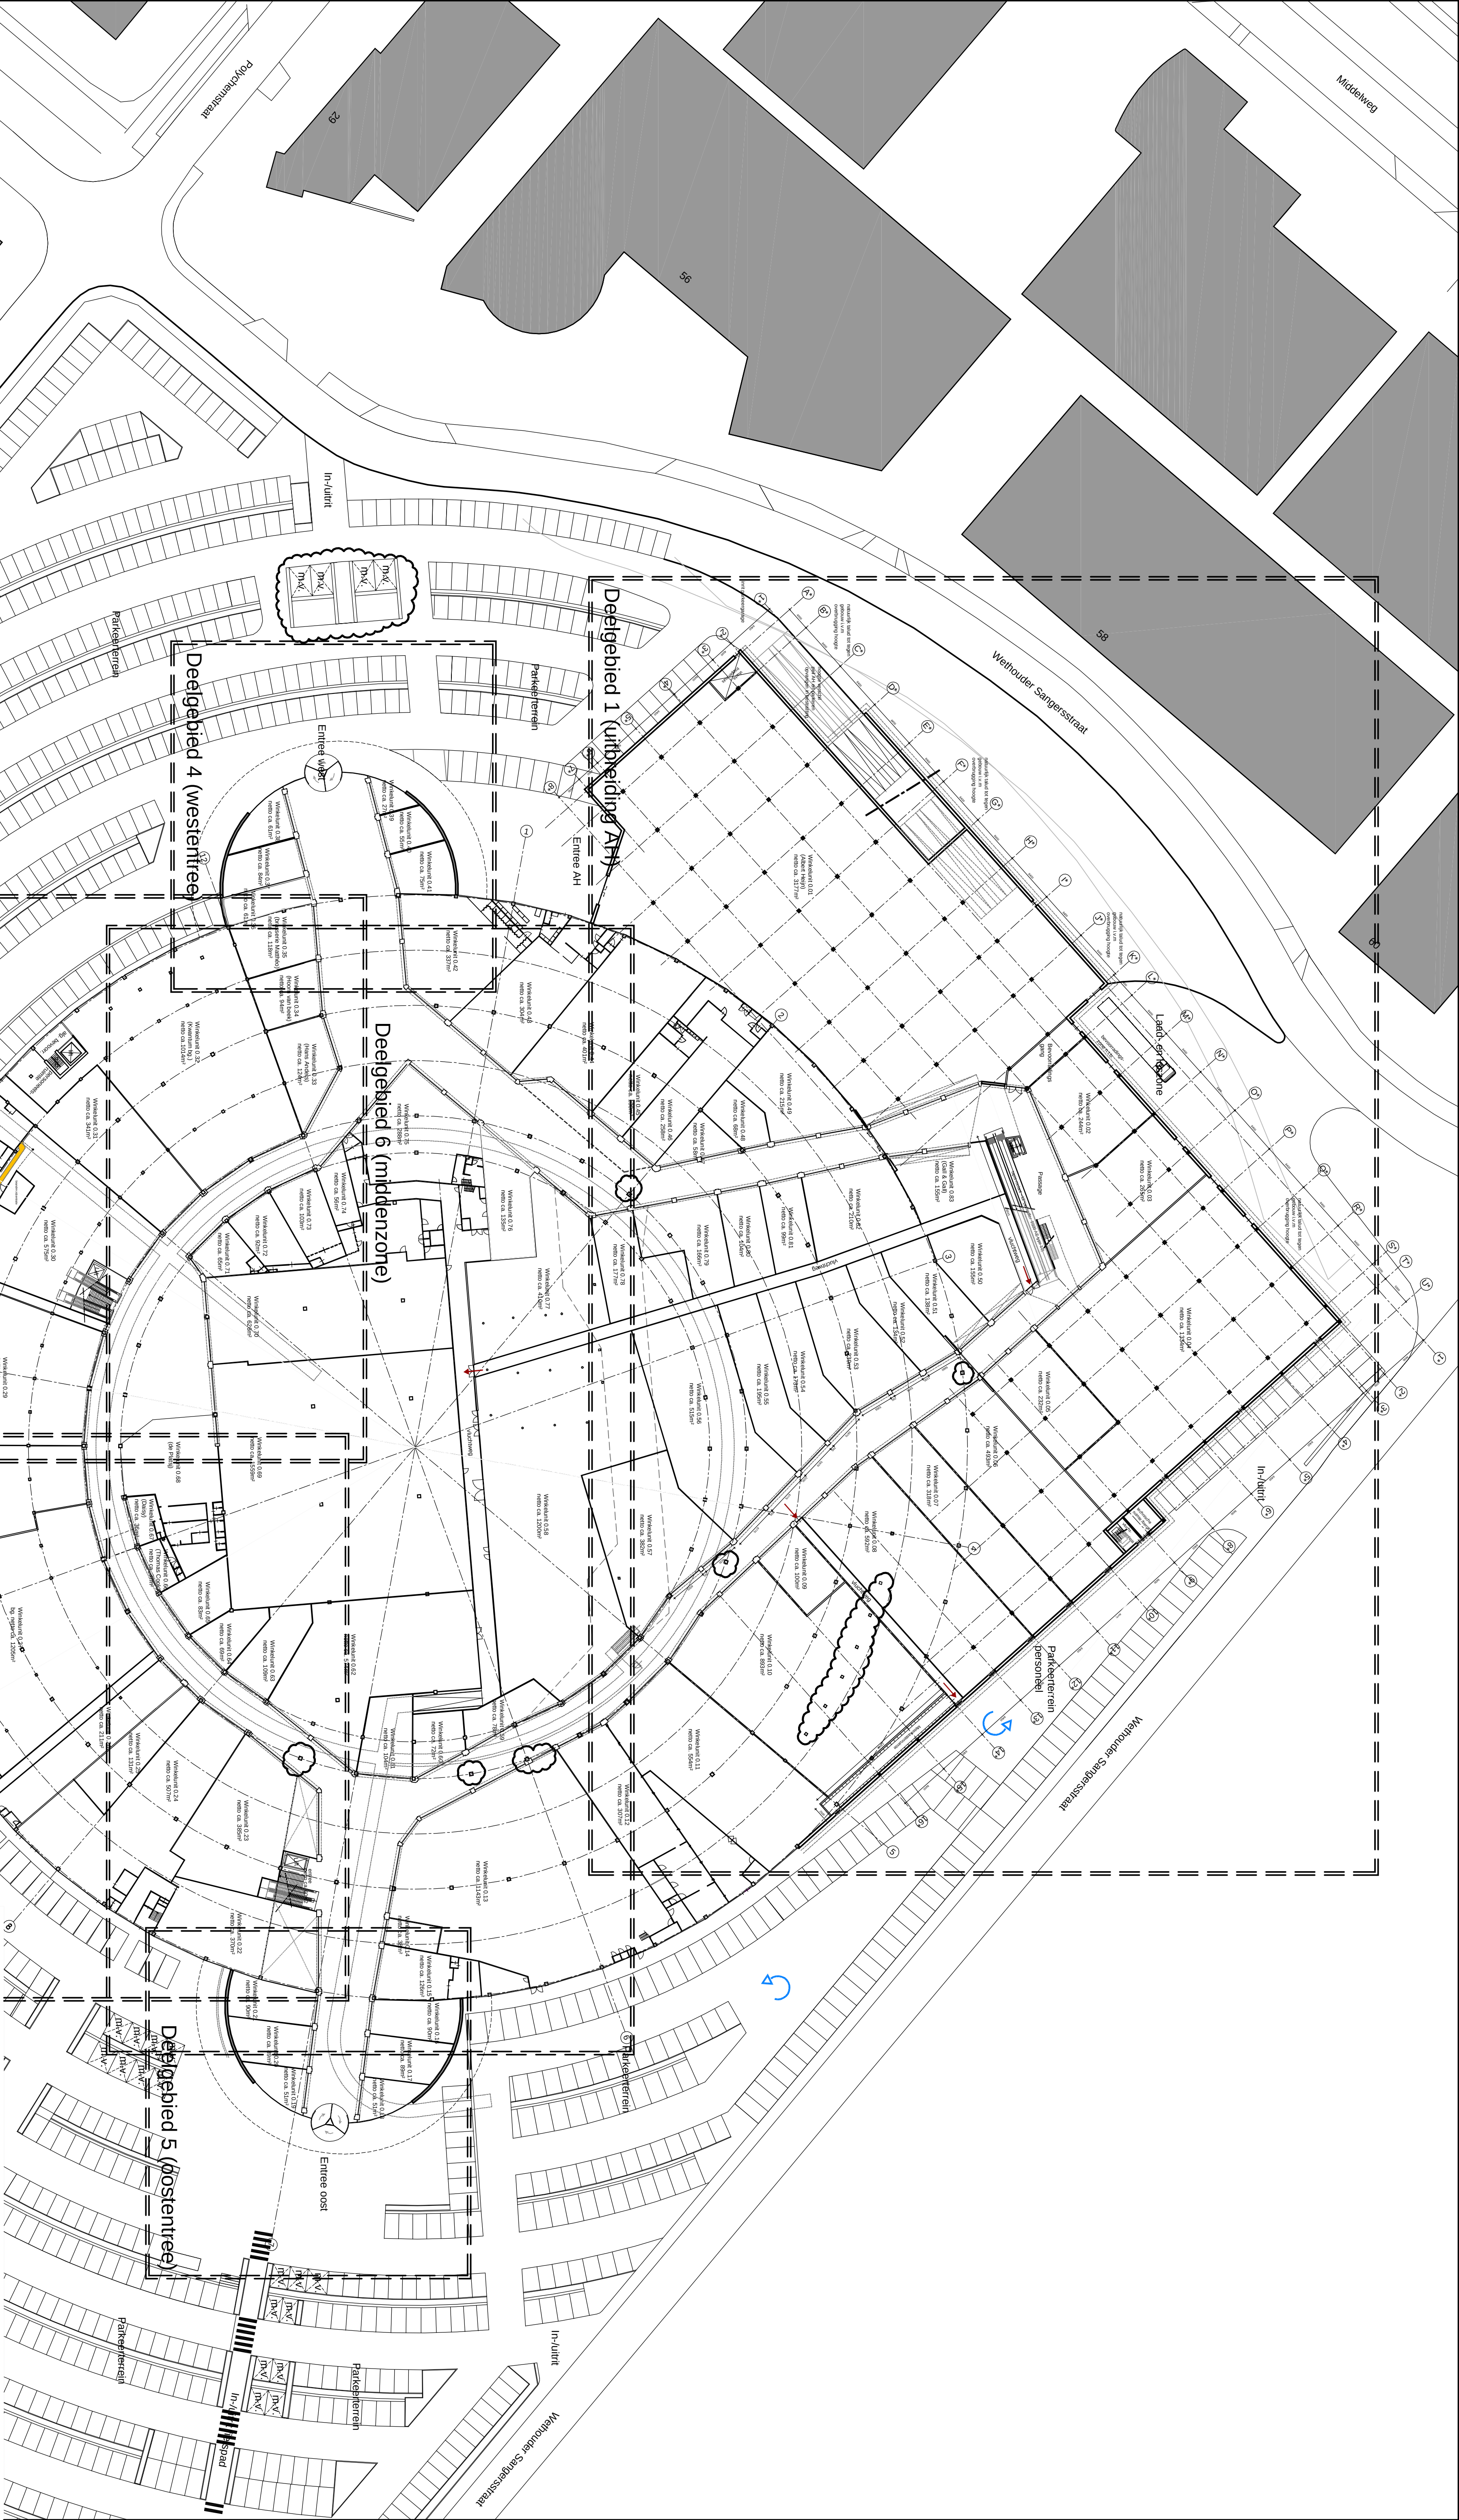

PROJECTNAAM				PROJECTNUMMER	
UITBREIDING WINKEL CENTRUM MAKADO BEEK				B.1.202	
ONDERWERP				THERMISCH NUMMER	
NIEUWE SITUATIE BEGAANE GROND				DO.02	
INCL. VERKEVELING					
OPDRACHTGEVER				DATUM	
SYNTRUS ACHMEA VASTGOED				22 - 04 - 2013	
SCHAL				GETEKEND	
1:500				R.N.	
FORMAT				03-05-13	
A1				07-05-13	

N

N ARCHITECTEN BV / KONINGSPIEN 16 NL-6224 EG MAASRICHT
T +31 (0)43 408 18 27 F +31 (0)43 362 87 80
WWW.NARCHITECTEN.NL INFO@NARCHITECTEN.NL